



Notz. No 1352, 1353 og 1389. - Udenbyes Vester Kvartel.

Plan af 2den Sals Etagen.

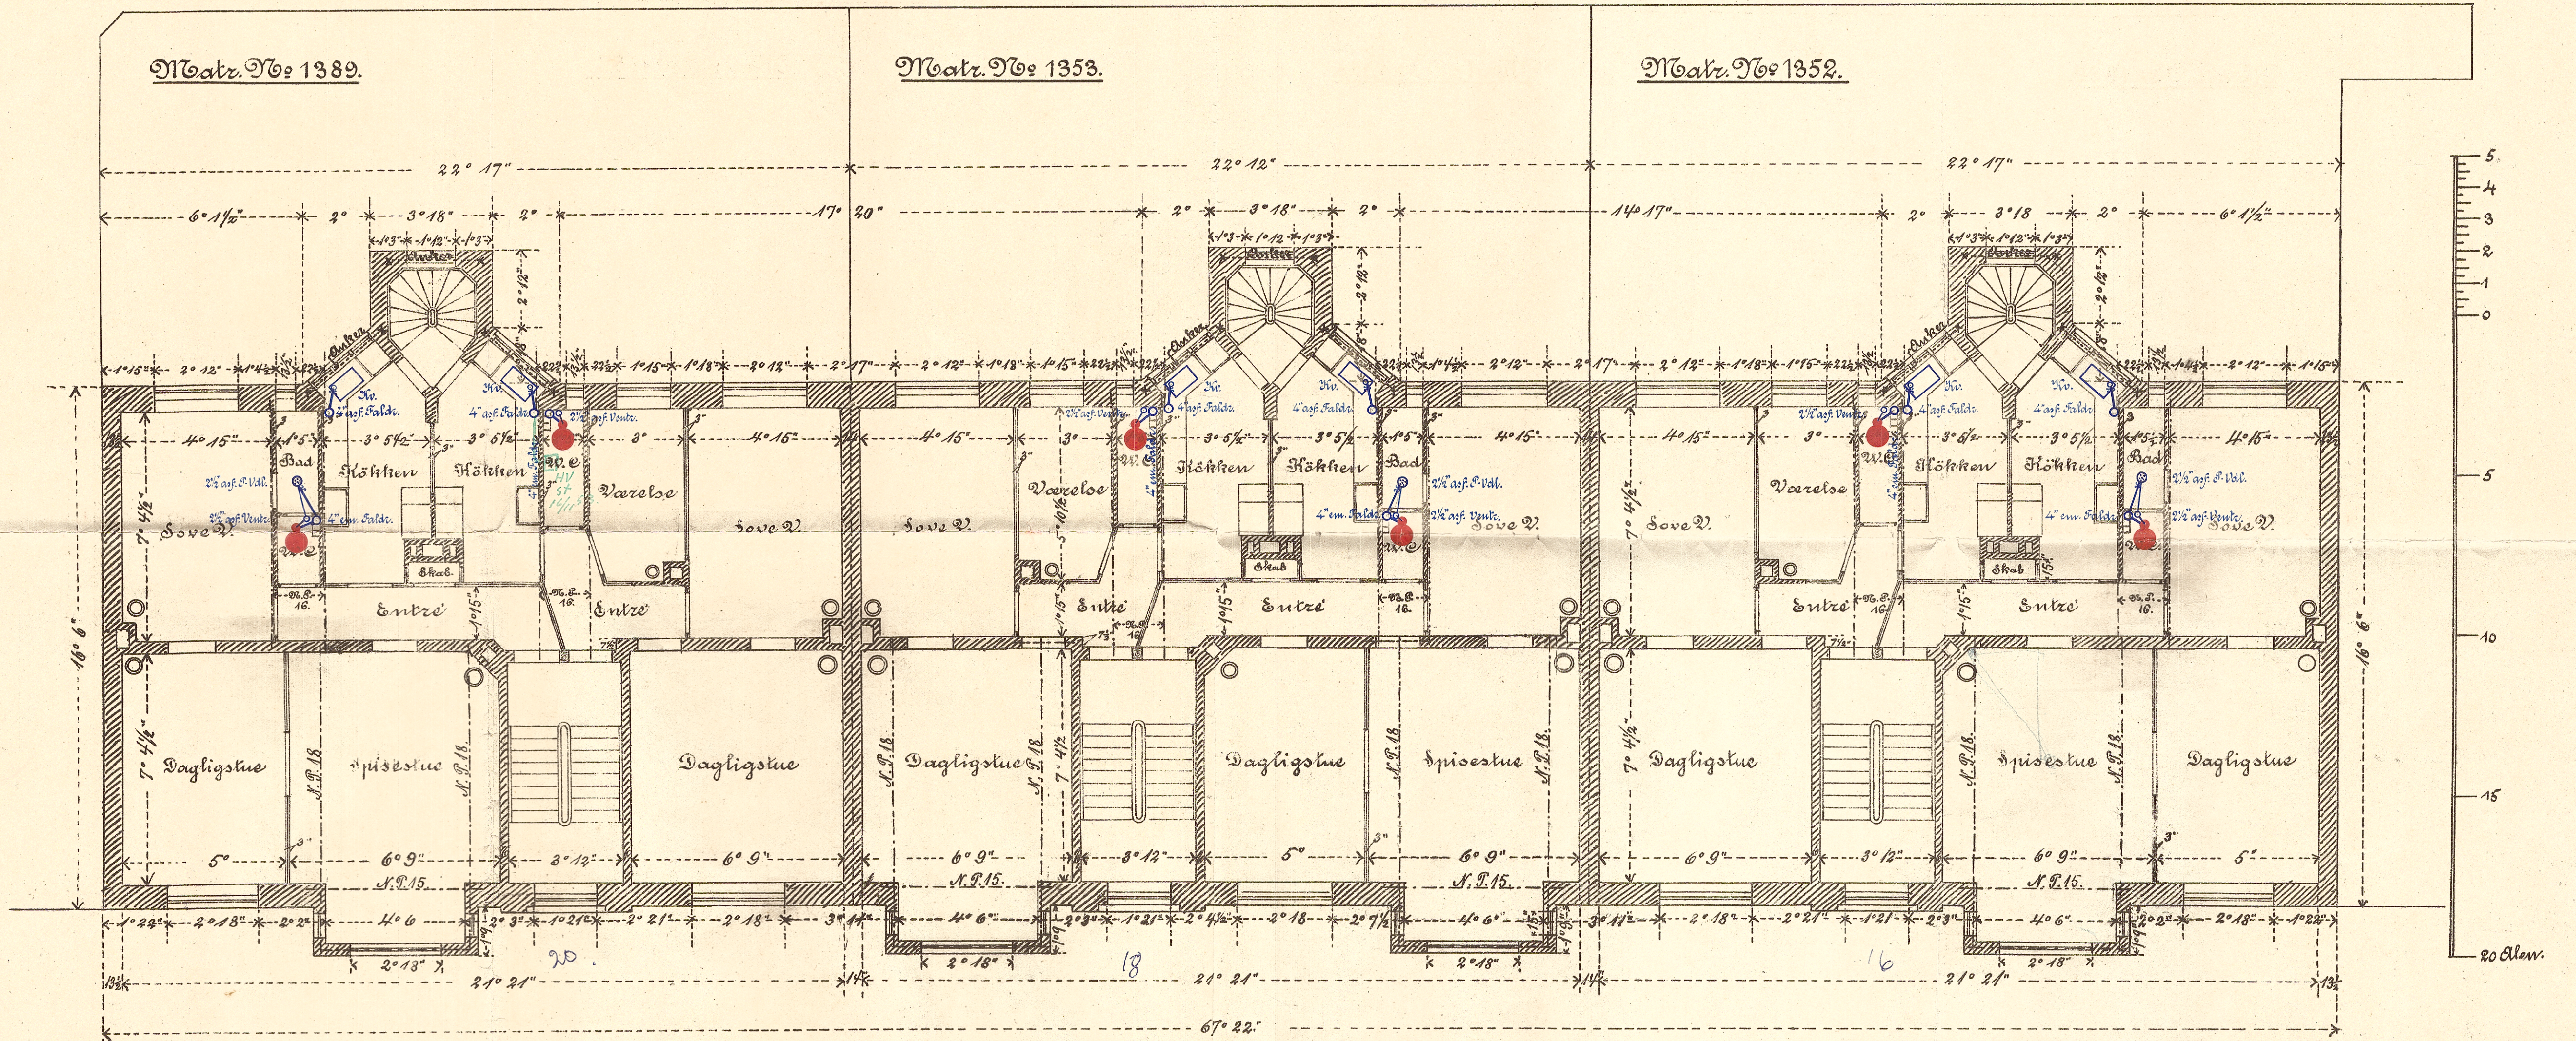

Ny Carlsbergvej.

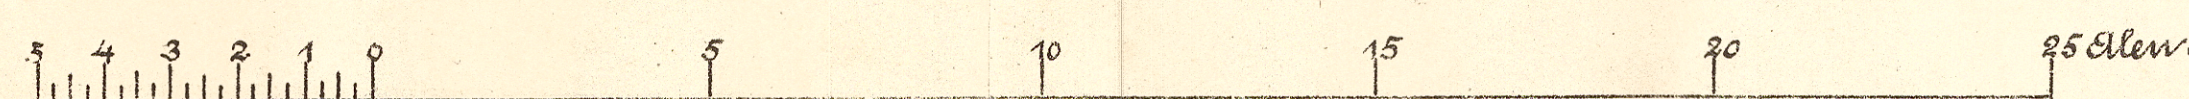

København i Marts 1906.
H. Alf. Hansen.

Henvises til Bks. af d. 22/6 1906 fra Bygherrens
Vej- og Mønsterting til Ejeren af Ejendommen N. No. 1352, 1353 og 1389 Udenbyes Vester Kvartel

V&KS 508 29/6 06